

●徳島の木造住宅


# 高島の住まい

徳島県鳴門市鳴門町

設計＝富田真二／富田建築設計室

施工＝アズマ建設


写真＝大竹静市郎

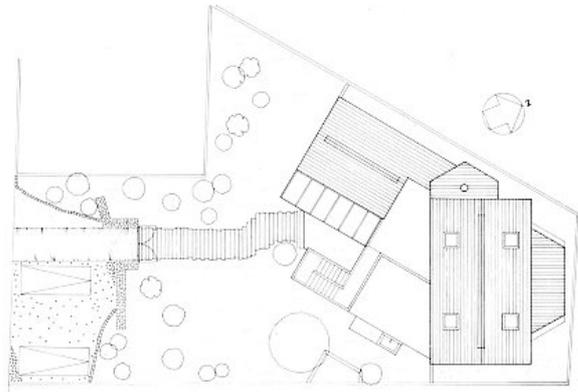


◀写真62頁：西側外観——低層部分は離れ棟 ▲両側アプローチよりみる全景 ▼デッキと外階段







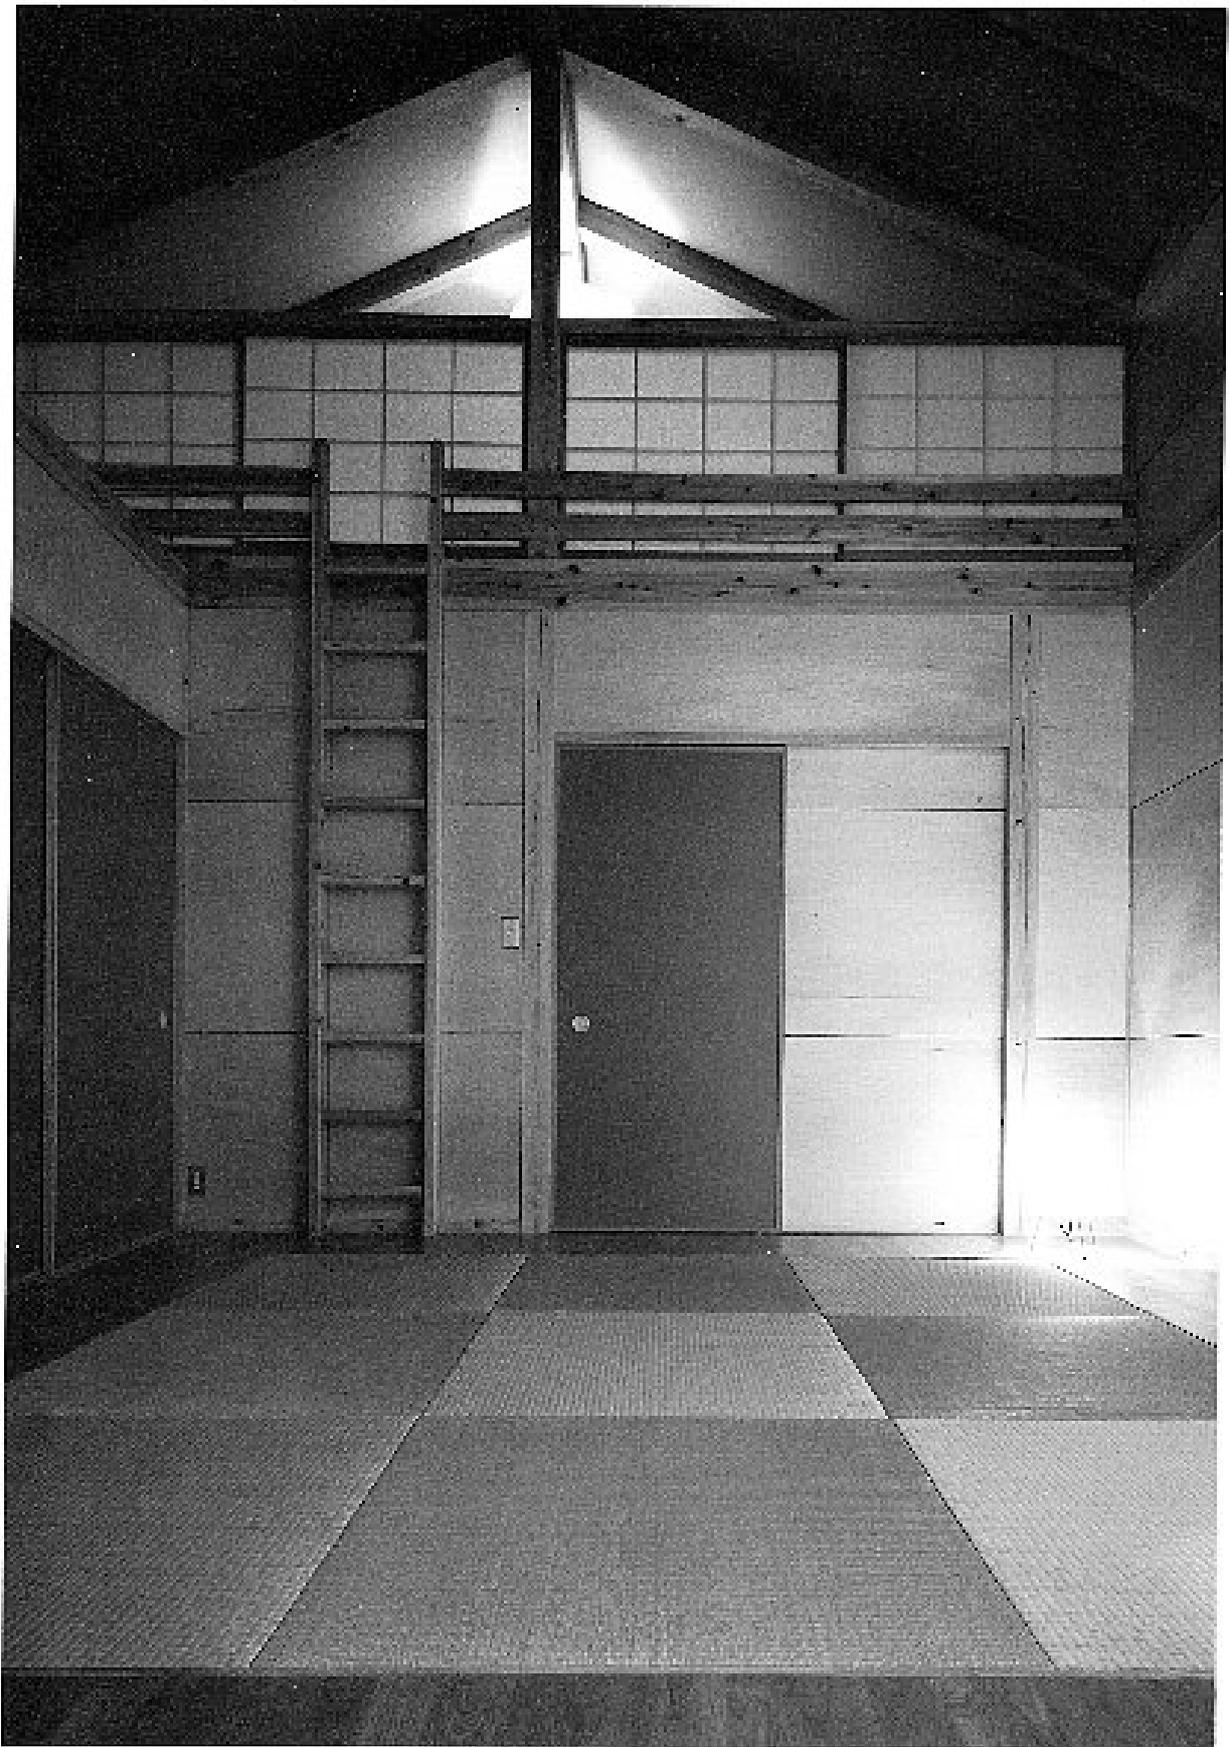



图例 11-1-1 素描头像的临摹与创作  
图例 11-1-2 素描头像的临摹与创作  
图例 11-1-3 素描头像的临摹与创作  
图例 11-1-4 素描头像的临摹与创作

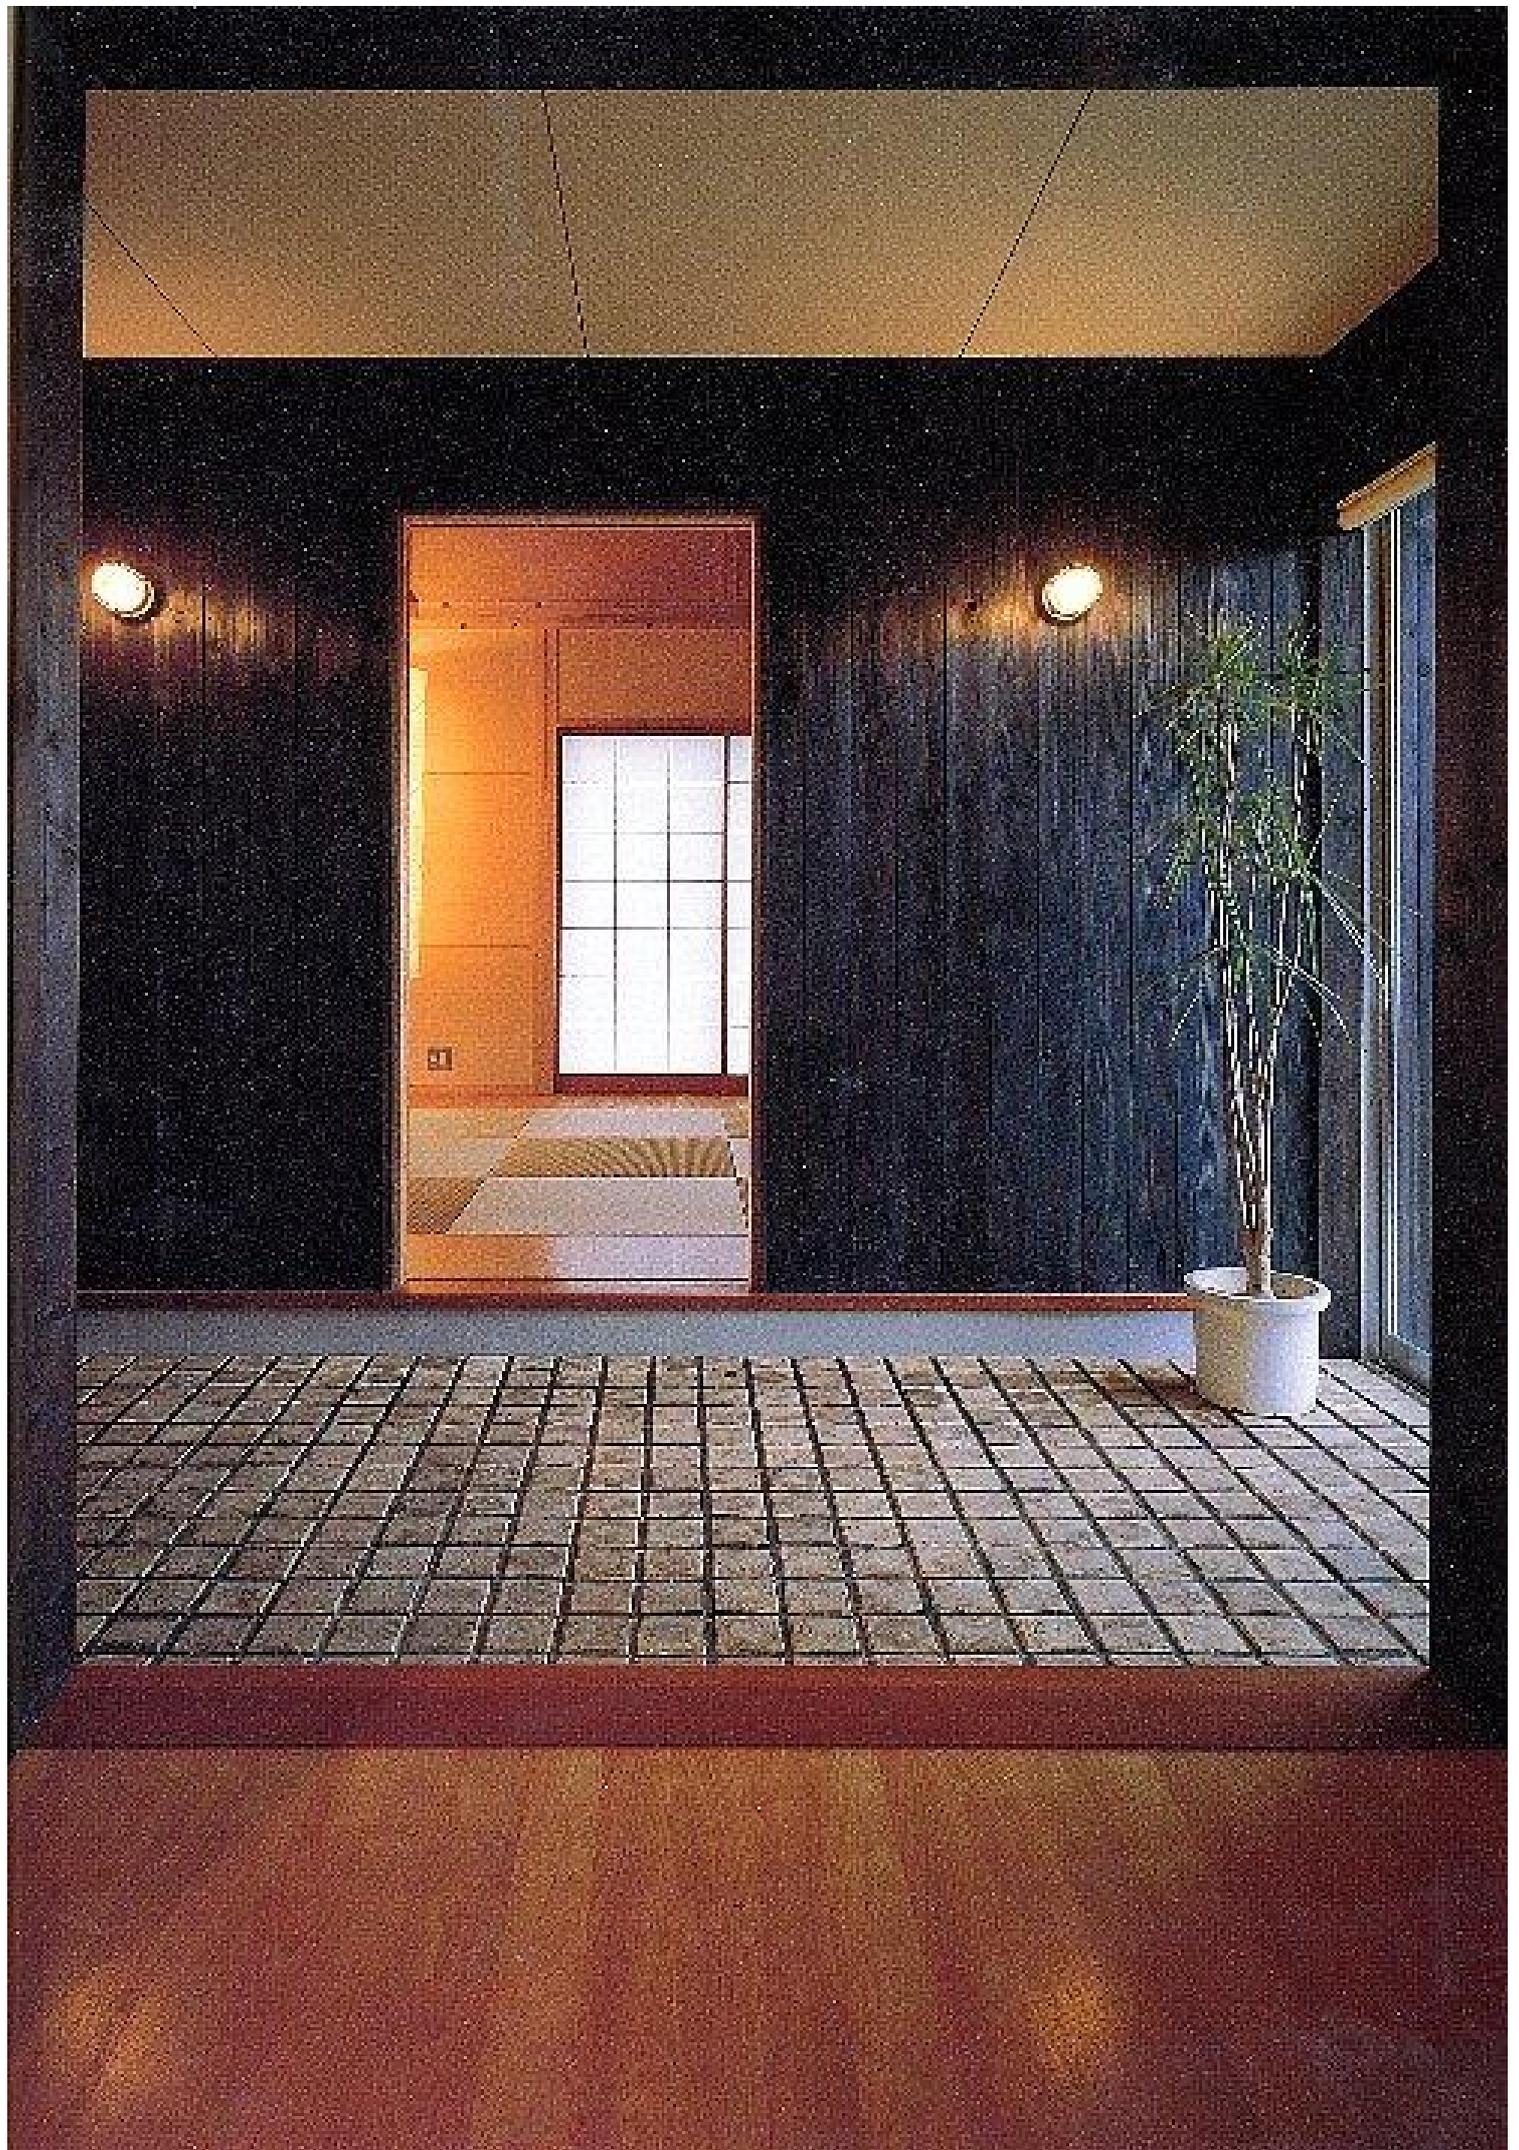

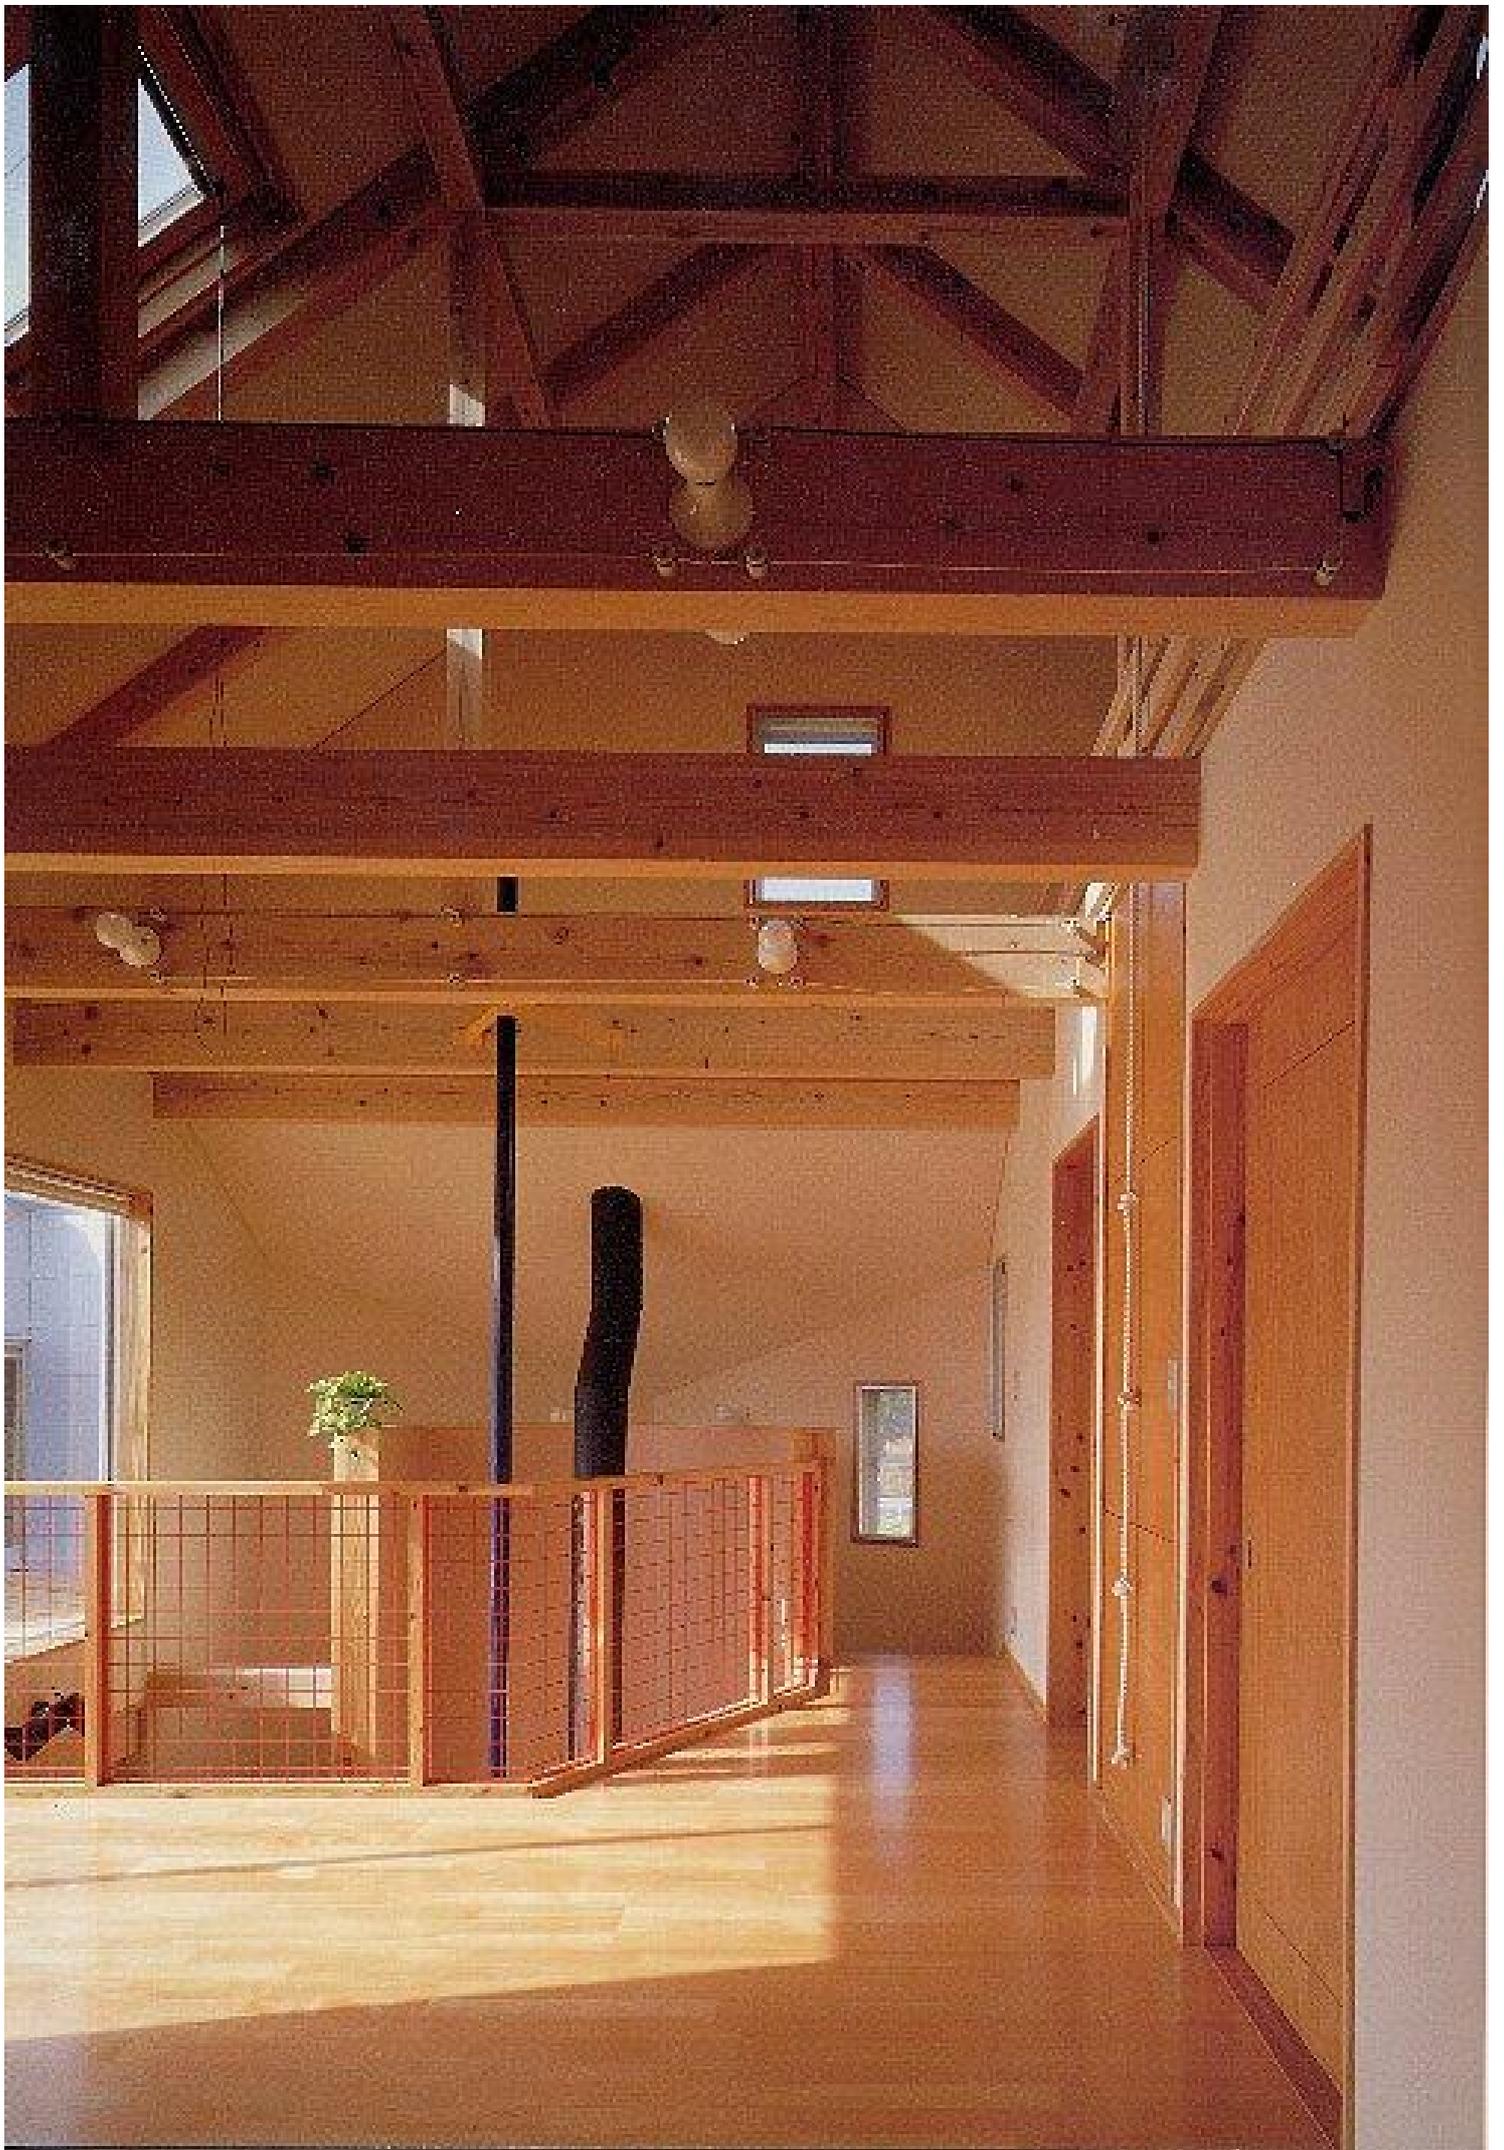


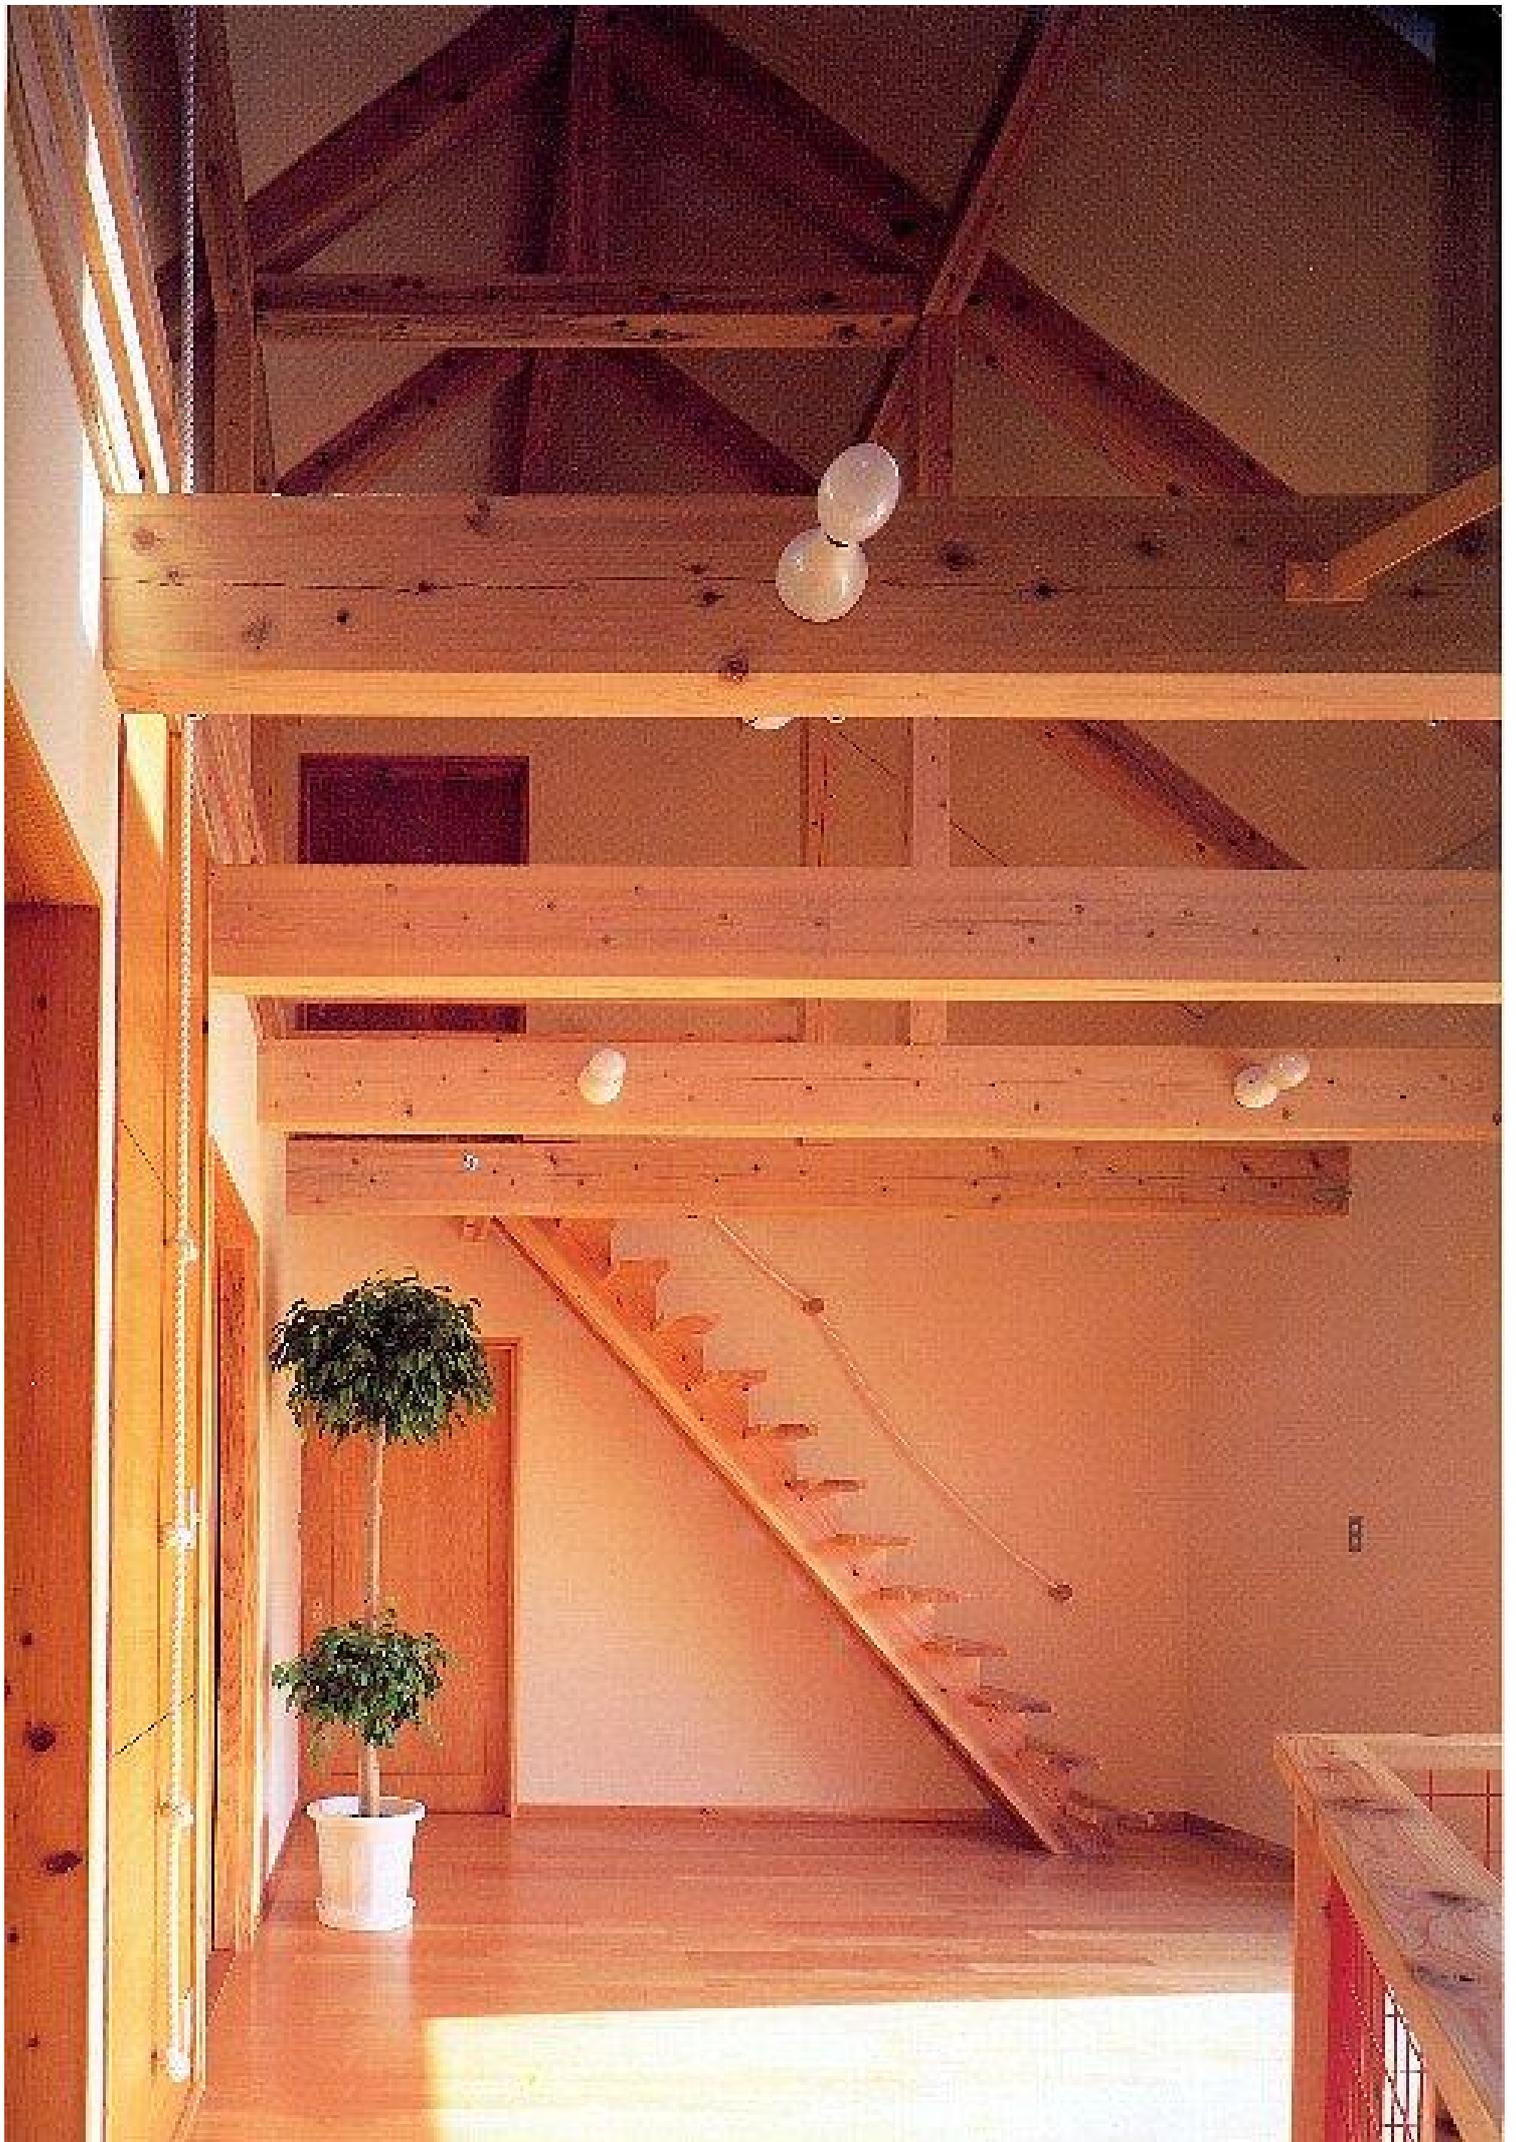

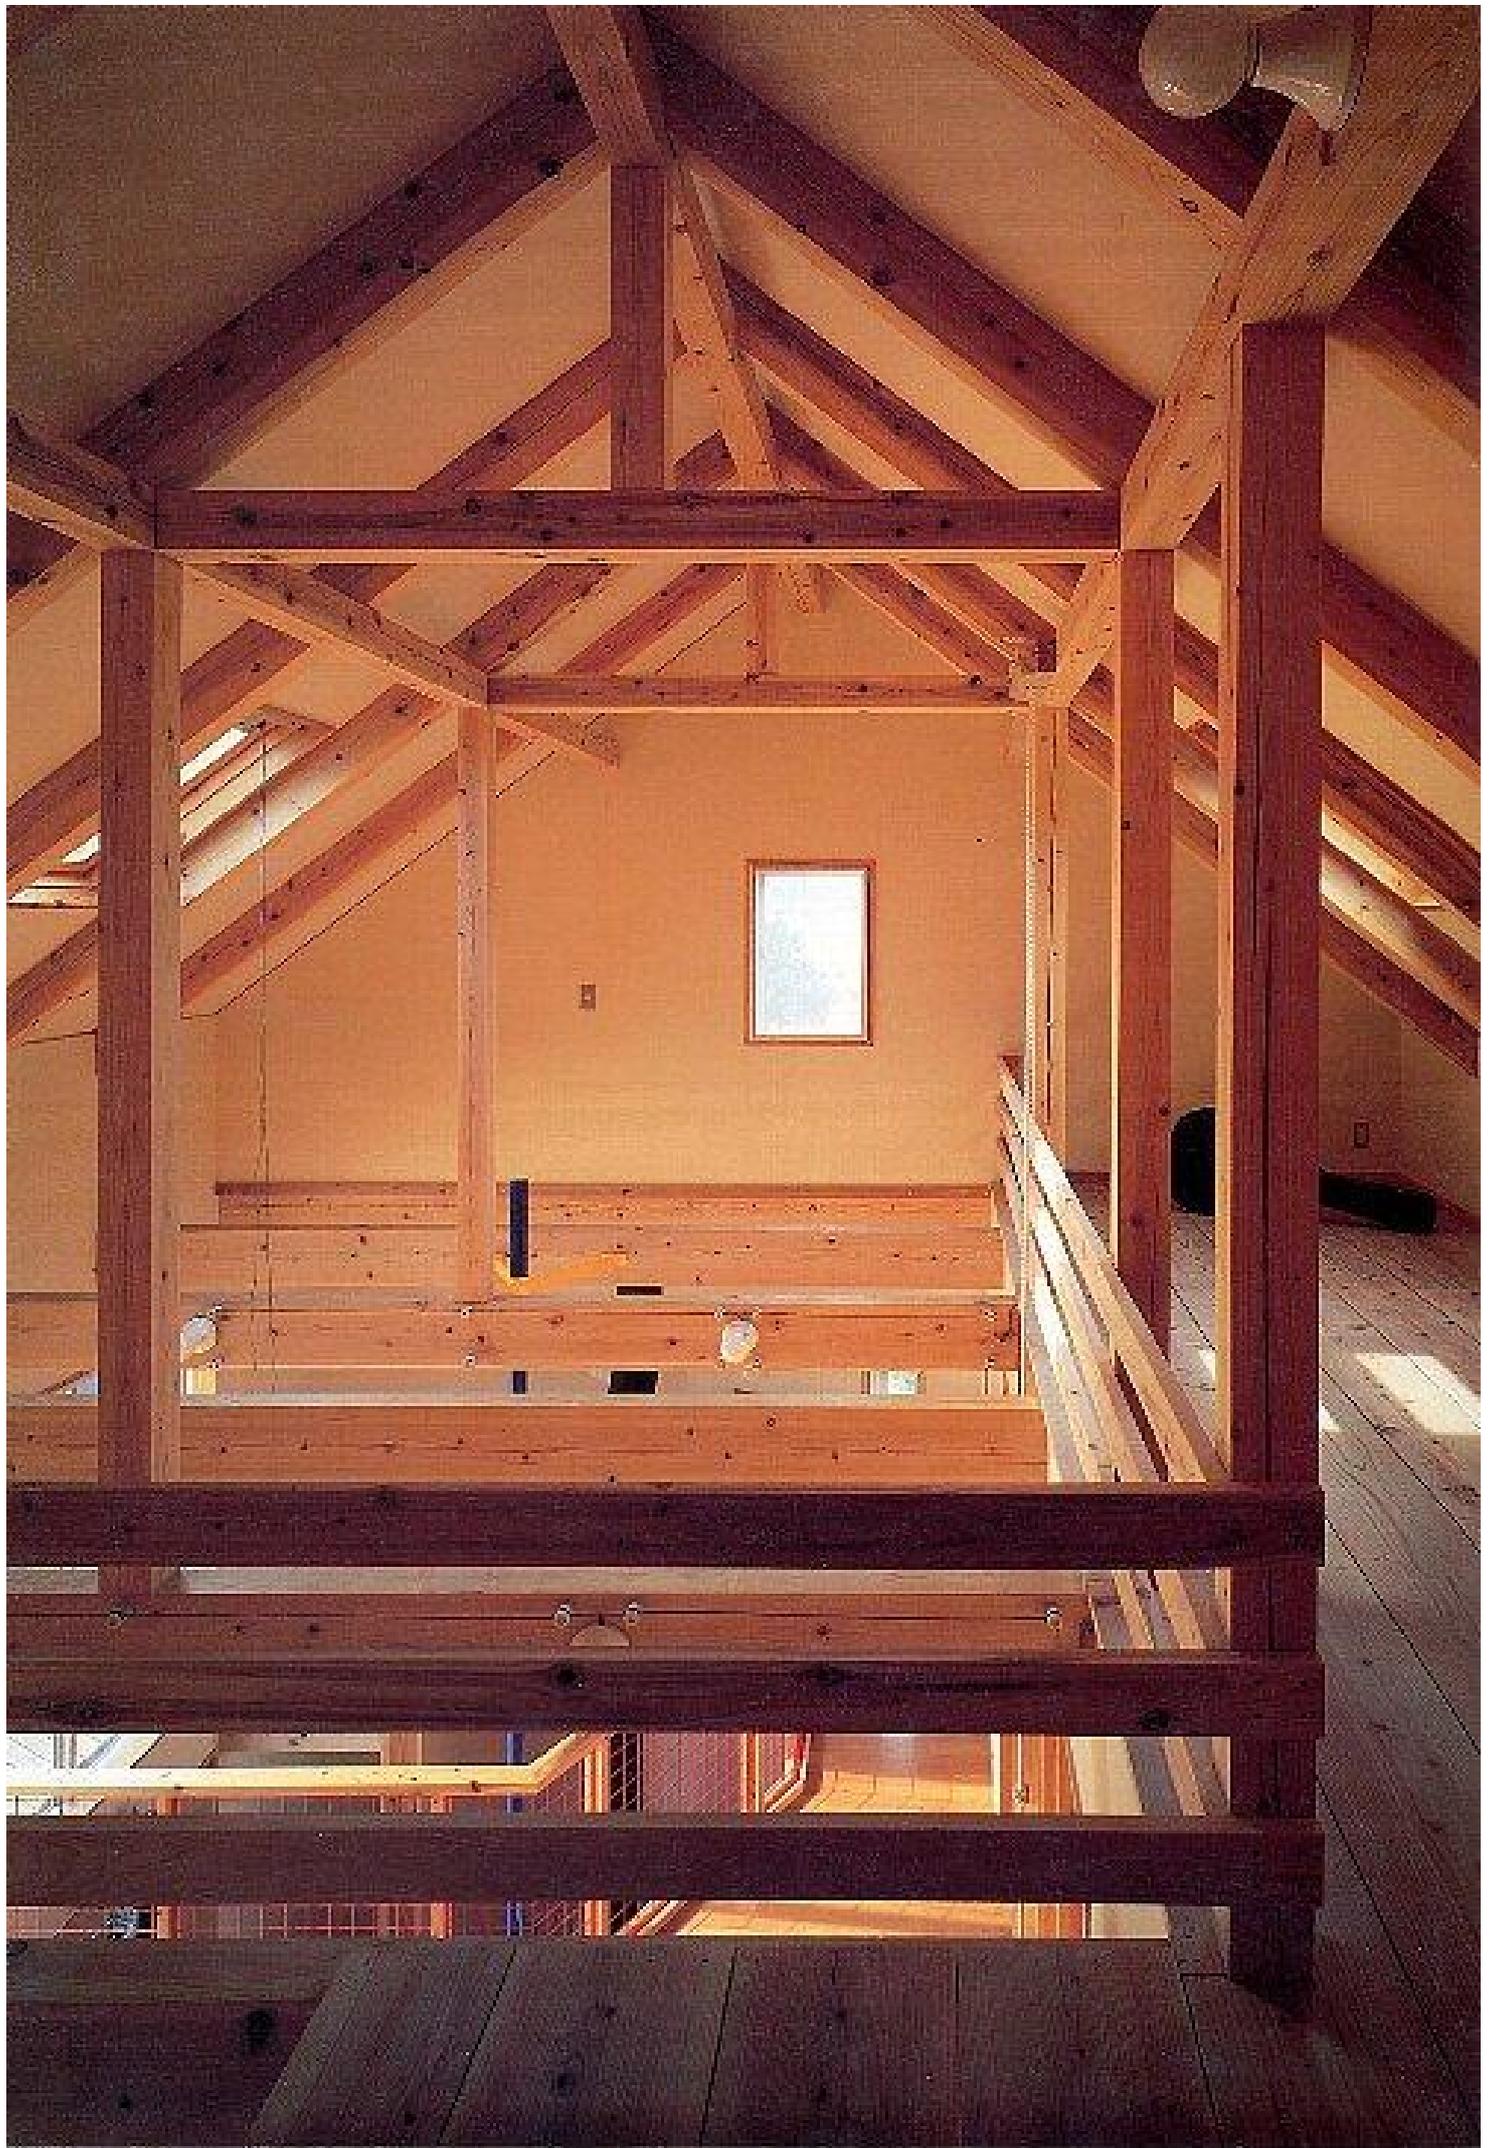

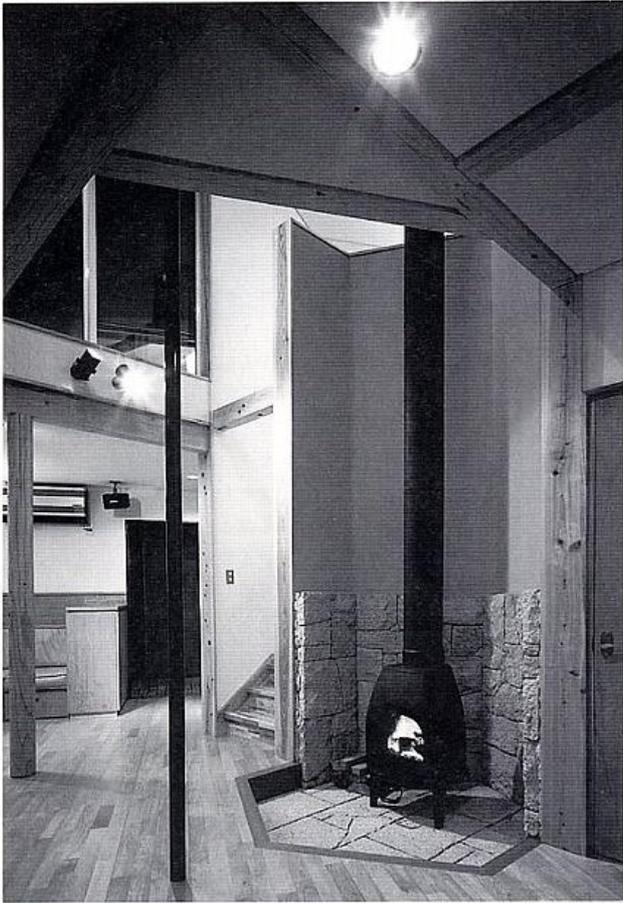

▲暖炉，居間，玄関方向をみる

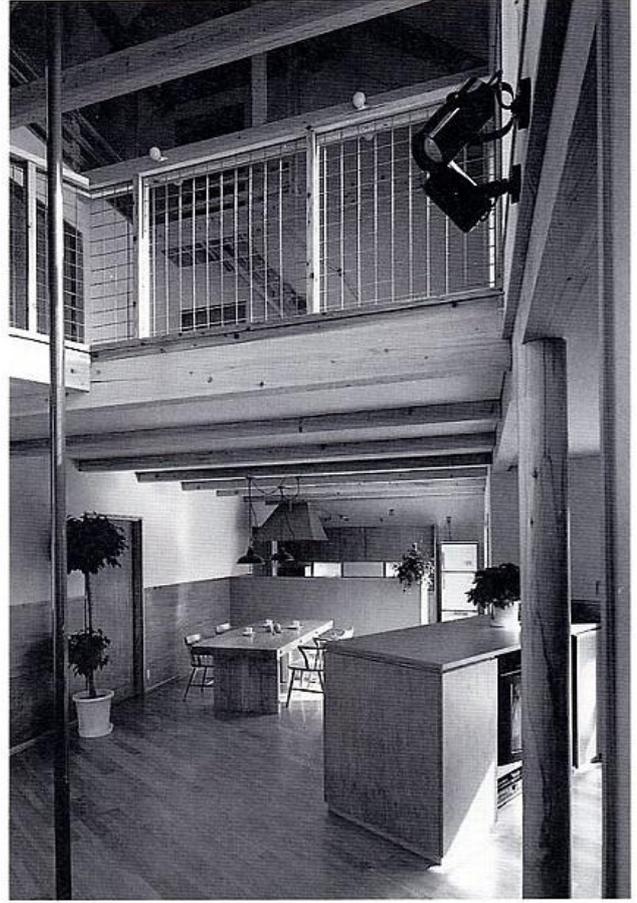

▲吹抜けと食堂



◀写真70頁：屋根裏階のアドベンチャーコーナーとプレイルーム上部吹抜け

▲食堂をみる——右側は居間

目前に海を臨み、裏に山をあおぐこの土地で、私たちは、のびのびと育つ子供たちと共に、自然に親しみながら生活したいと望んでおりました。こんな具体性のない希望を、現実してくれたのが、富田さんでした。その設

計は、何の反論もないほど、私たちの希望に合っていました。まず、この家には、閉じた空間がほとんどなく、子供たちは自由に遊び回ることができます。この点は、私たちの思惑通りで、今1階のデッキで遊ん

でいた子が、突然、2階からスベリ棒で降りて来たり、しばらく声が聞こえないと思うと、デッキの階段をソロソロと並んで降りていたりします。また、厳密なしきりもないので、裸足のまま家の中からデッキへ、そして砂場

へ、何のためらいもなく出て行ってしまいます。親である私たちまでつられて気がつけば裸足のまま、という場面もよくあります。


子供たちの遊びを広げるために備えたスベリ棒は、目下、小一の長男のお得意であり、できない下の子たちにとっては、好奇心の的となっています。

手スリのない2階から屋根裏への階段は、ジャンピングの練習に使われています。外のデッキも含めて、これらは、やっと1才になった双子にとっては、ずいぶん危険なもののように見えますが、彼らにとってもやはり刺激的らしく、見と同じように、スベリ棒に足をかけたり、階段を平気で登り降りしたりします。私たちは、ただそれを見ているだけですが、彼らは、何が危険かを覚えて、今ではまったく危なげなくやってくるのです。本当に驚かされます。もう一つの特徴は、暖炉です。厳しい自然の寒さから身を守るために、自分の手で薪を集め、それを割り、火をつける時、私たちは、どこか楽しみと安らぎを覚えます。チョコチョコと燃える火の暖かさを、直に感じることができます。大げさかもしれませんが、自然を身近に感じながら、生活していけるとと思います。

この家は、大人も子供も楽しめる家です。特に子供たちを、大きな人間に育ててくれるような気がします。いろいろなことをこの家から学び、また、この家に刻んでいってほしい、と思っています。


最後に、この家の建築には、多くのかたがたの努力があり、その一つ一つが思い出として、心に残っています。本当に、ありがとうございました。

(真島英司・ひとみ/建主)

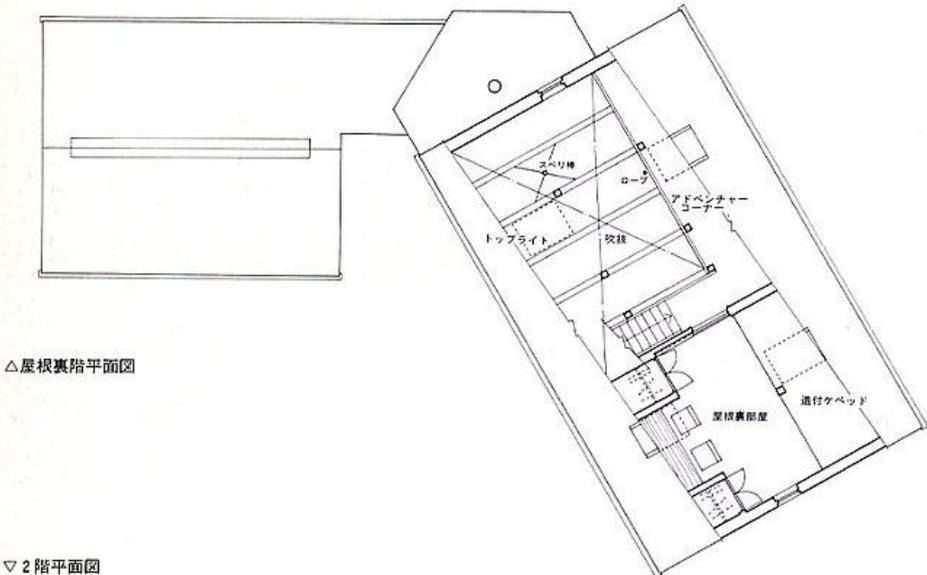


△屋根裏階平面図

▽2階平面図

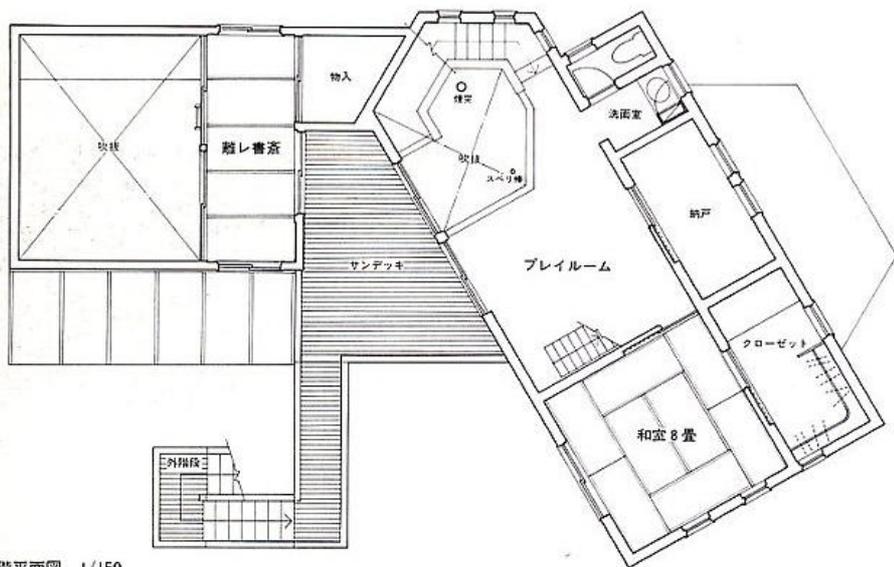


▽1階平面図 1/150

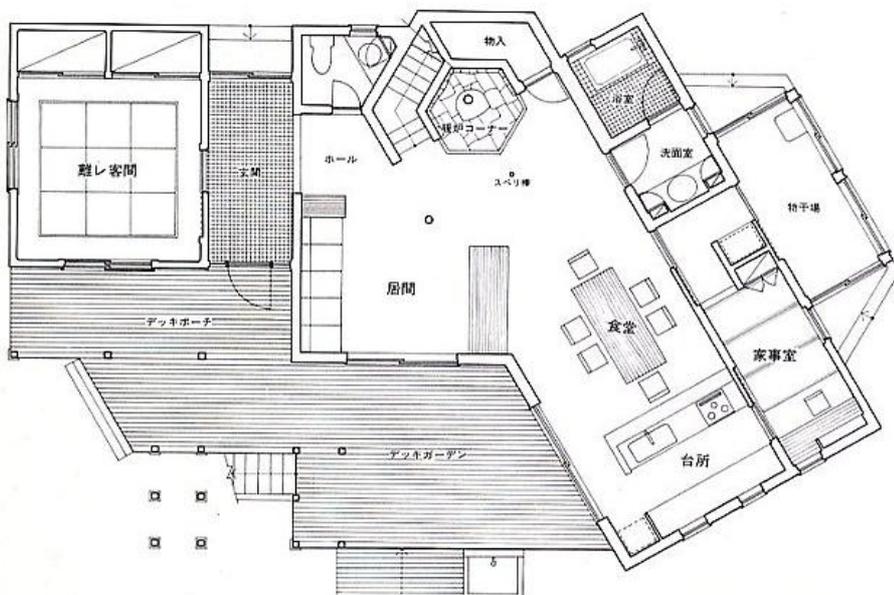


[資料]

- 建物名—高島の住まい
- 所在—徳島県鳴門市鳴門町高島宇山路
- 家族構成—夫婦+子供4人
- 設計—富田真二/富田建築設計室(協力/松久雅昭)
- 設備設計—芳地設備設計室(担当/芳地静雄)
- 施工—アズマ建設(担当/坂東隆之)
- 棟梁:長尾賢一 設備:泉設備工業
- 電気:中野デンキ キッチン, 暖炉:リビングショップ清水(担当/関和男)

▽東側立面図 1/200

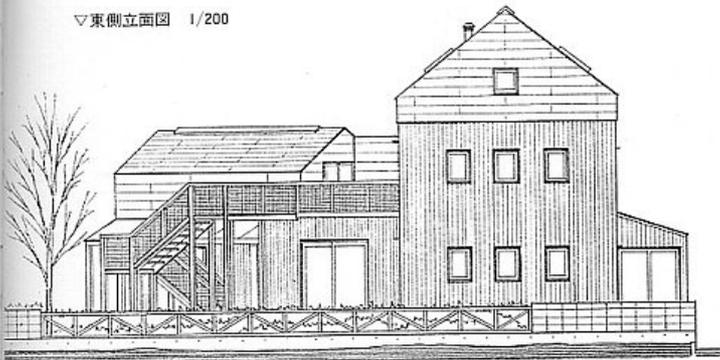

▽南側立面図 1/200

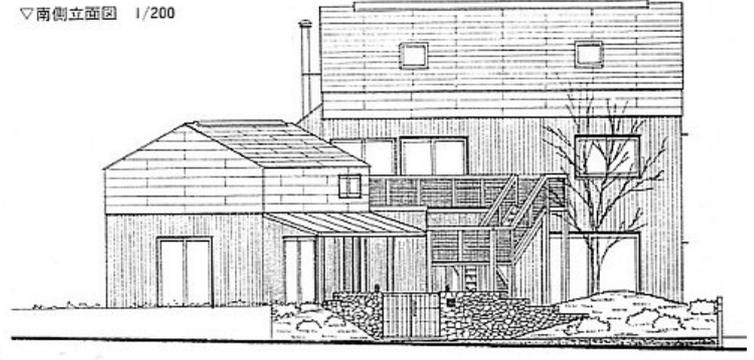

竣工——1990年12月

構造規模—木造2階建

●面積

敷地面積—477.93㎡ 建築面積—131.84㎡

延床面積—174.18㎡ (屋根裏含まず)

(1階/110.18㎡ 2階/64.00㎡

屋根裏/28.88㎡)

建蔽率—60% 容積率—200%

地域地区—第二種住居専用地域

●主な外部仕上げ

屋根—ガルバリウム鋼板平葺き

壁—杉壁羽目板張り(防蟻防蟻処理)サ

ドリクラシック塗り、一部ガルバ

リウム鋼板平葺き

建具—アルミサッシュ(シルバー)、一部

木製

●主な内部仕上げ

天井—玄関/石給板目透かし張りVP塗り

居間、食堂、台所、プレイルーム、

寝室、屋根裏部屋、離れ客間、離れ

書斎/PBジョイント工法AEP塗り

壁—玄関/杉壁羽目板張りサドリクラ

シック塗り 居間、食堂/PBジョ

イント工法AEP塗り(腰壁:シナベ

ニヤ目透かし張りOS塗り 暖炉コ

ーナー:鹿沼石積み) 台所/PB

ジョイント工法AEP塗り(腰壁:アル

ボリック張り) プレイルーム、

寝室、屋根裏部屋/PBジョイント

工法AEP塗り 離れ客間、離れ書斎

/シナベニヤ目透かし張りワックス

拭取り

床—玄関/松木レンガ敷 居間、食堂、

台所、プレイルーム/桜乱尺フロー

リング張り 寝室/桜乱尺フロー

リング張りの上置き畳 離れ客間/琉

球畳敷、一部桜乱尺フローリング張り

離れ書斎/畳敷

●設備

暖房—暖炉兼ストーブ、空冷ヒートポンプ

エアコン

冷房—空冷ヒートポンプエアコン

給湯—風呂釜付き石油給湯器:TOTO/RPW

311A

●主な設備機器

厨房—システムキッチン:ヤマハ/エビユ

ート 食洗器:ボッシュ/SPS5011

洗面所—洗面器:TOTO/L525C

浴室—浴槽:ヤマハ/EW1200 バス水栓:

TOTO/TB651A シャワー水栓:

TOTO/TM640CM

便所—便器:TOTO/CT30+S730B 手洗器:

TOTO/L507

室内物干場—洗濯機:TOTO/SK504R

照明器具—アカリ、ダイコー、コイズミ、ヤマ

ダ、ナショナル


家具—造り付け家具:富永建具製作所 食

卓テーブル:長尾賢一

暖炉兼ストーブ—ヨツール/バイスI

●工費


建築—2,300万円(空調、外構、造園除く)

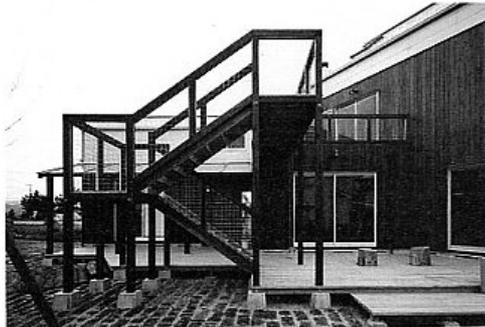


▲外階段とデッキガーデン



▲屋根裏部屋

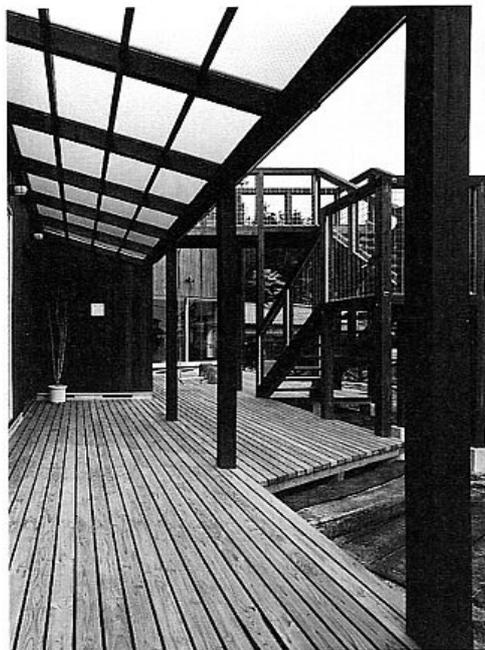

▲デッキポーチ

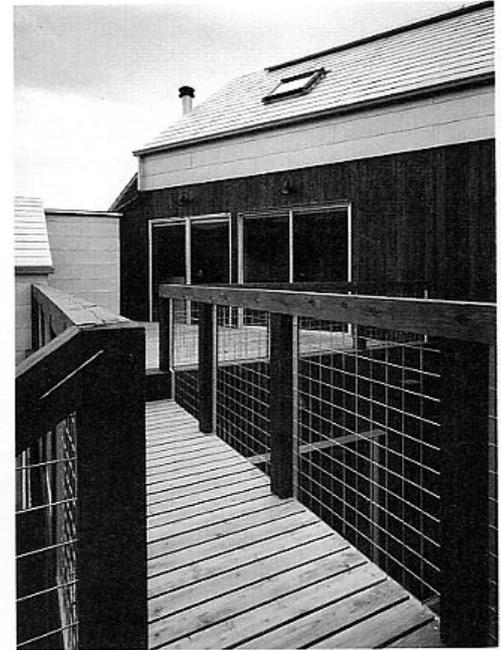

▲ブリッジより2階のサンデッキをみる

▽断面図 1/150

